

MAPA SYTUACYJNO - WYSOKOŚCIOWA

do celów projektowych skala 1 : 500

woj. 28 - warmińsko-mazurskie
powiat: 2819 - węgorszewski
gmina: 281903_5 - Węgorszewo
obręb: 281903_5.0005 - Gajta
dz. 281903_5.0005.283/2, 281903_5.0005.284/7

Ark. mapy zasadniczej: 7.218.25.10.3.4, 7.218.25.10.4., 7.218.25.15.2.1
Układ współrzędnych płaskich: 2000 srofa 7
Układ wysokościowy: Kronstadt 60

Szkie orientacyjny
skala 1 : 10 000



Mapa aktualna na dzień 14.08.2012 r.

Poza wykazanymi na mapie urządzeniami podziemnymi nie wykluca się istnienia innych urządzeń podziemnych.

Dane w zakresie ewidencji gruntów nantoniesio na podstawie materiałów udostępnionych przez PODGIK w Węgorszewie bez prawnego ustalenia granic.

Na działkach 283/2, 284/7 nie badano służebności gruntowych.


o - punkt osnowy geodezyjnej podlegający ochronie prawnej

Wykonał:

GEODETA APRAWANTOWY
Grzegorz Mielstif
11-532 Włocławek, ul. Spółczerowa 7
tel. 28 05 17
Ujawn. Min. Geop. Przem. i Bud. nr 918P
Region - 700 21 55 11

KERG 649 - 25 / 2012
Nr rob. 8108 / 114 / 2012

Z up. STAROSTY
Barbara Szczepka
INSPEKTOR

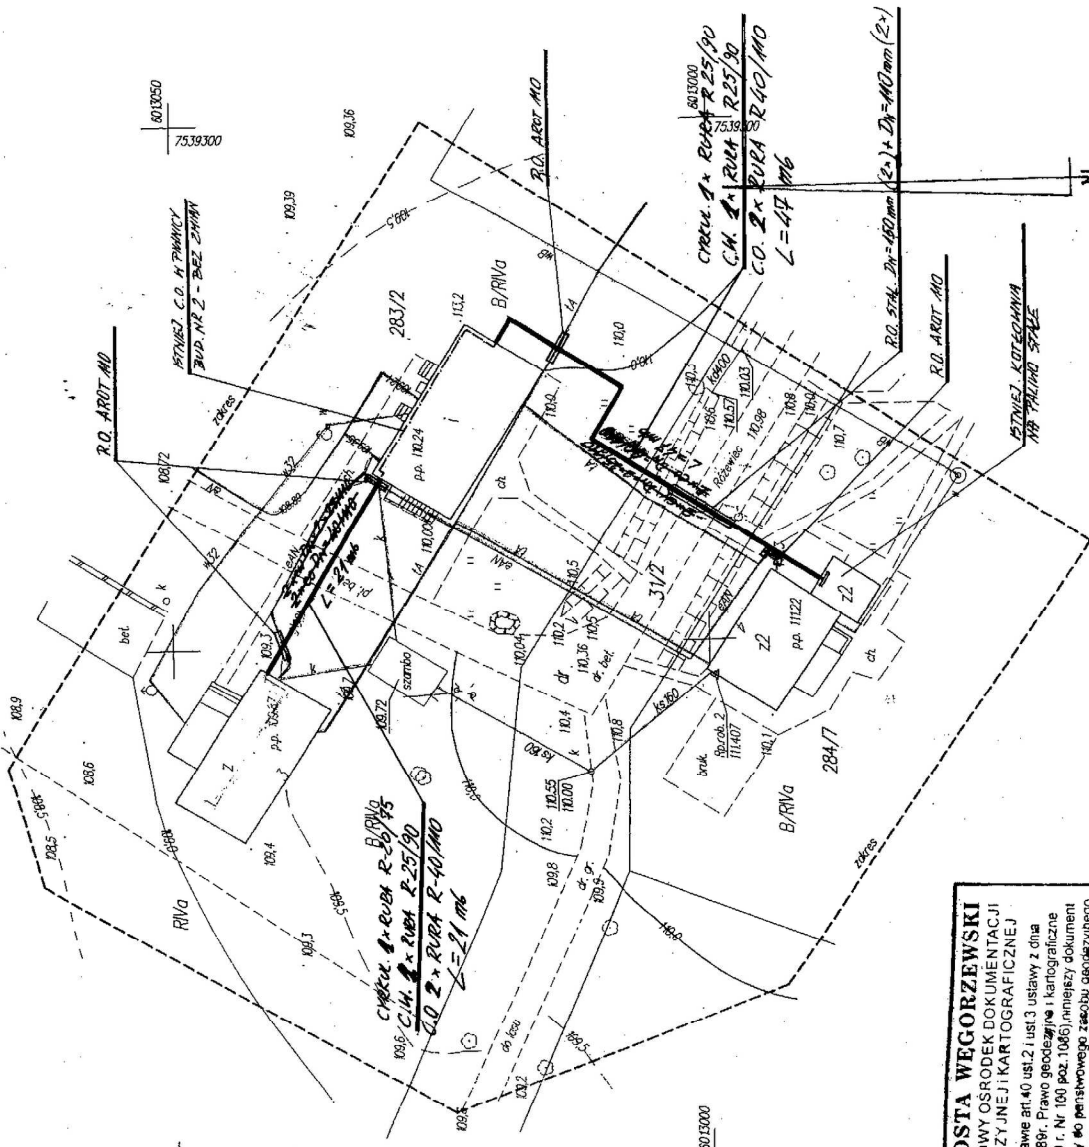

STAROSTA WĘGORSZEWSKI
POWIATOWY OSRODEK DOKUMENTACJI
GEODEZYJNEJ I KARTOGRAFICZNEJ

Na podstawie art.40 ust.2 i ust.3 ustawy z dnia 17 maja 1999r. Prawo geodezyjne i kartograficzne (Dz.Uz. 2000 r. Nr 100 poz.1086) niniejszy dokument został przyjęty do państwowego zasobu geodezyjnego i kartograficznego i sformułowana jest jego treść. Dokument wpisano do ewidencji zasobu państwowego w dniu 14.08.2012 r. nr ewidencyjny: 192.3/2012

Lipkowski
(miejscowość i data) 14.08.2012
mgr inż. Marek Jankowski
mgr inż. Marek Jankowski

Zamawiający: *Biuro X 2012*
mgr inż. Marek Jankowski
mgr inż. Marek Jankowski
Prace bud. do projektowania i kierowania robotami budowlanymi bez ograniczeń w specjalności siedl. Instal. Sanitarne nr ewid.: 113101/OL

Inwestor: OSRODEK REHABILITACJI UZALEZNIANYCH „DORĘP” ul. BEATY TRUSEWICZ SP ZOZ 11-600 WĘGORSZEWO, RÓŻEWIEC 1	Jeżeli projektowa: INSTAL. PROJEKT mgr inż. Marek Jankowski 11-500 Gajta, Piase Dworcowy 2 Tel. 606 474 084
	Projekt: PRZEBUDOWA PRZYŁACZA CIEPLNEGO Z ISTN. KOTŁOWNI DO BUD NR 213 GAJTA (RÓŻEWIEC) GMINA WĘGORSZEWO DZ. NR 2832, 284/7, 312
Rys: PLAN ZAGOSPODAROWANIA TERENU DZ. PRZYŁACZE CIEPLNE	
Projektant: mgr inż. Marek Jankowski Upr. Bud. Nr 113101/OL	Data: VIII 2012
	Skala: 1 : 500
	Rys. nr 1