


Rys. nr 1. Rzut parteru - inwentaryzacja



Skala 1:50

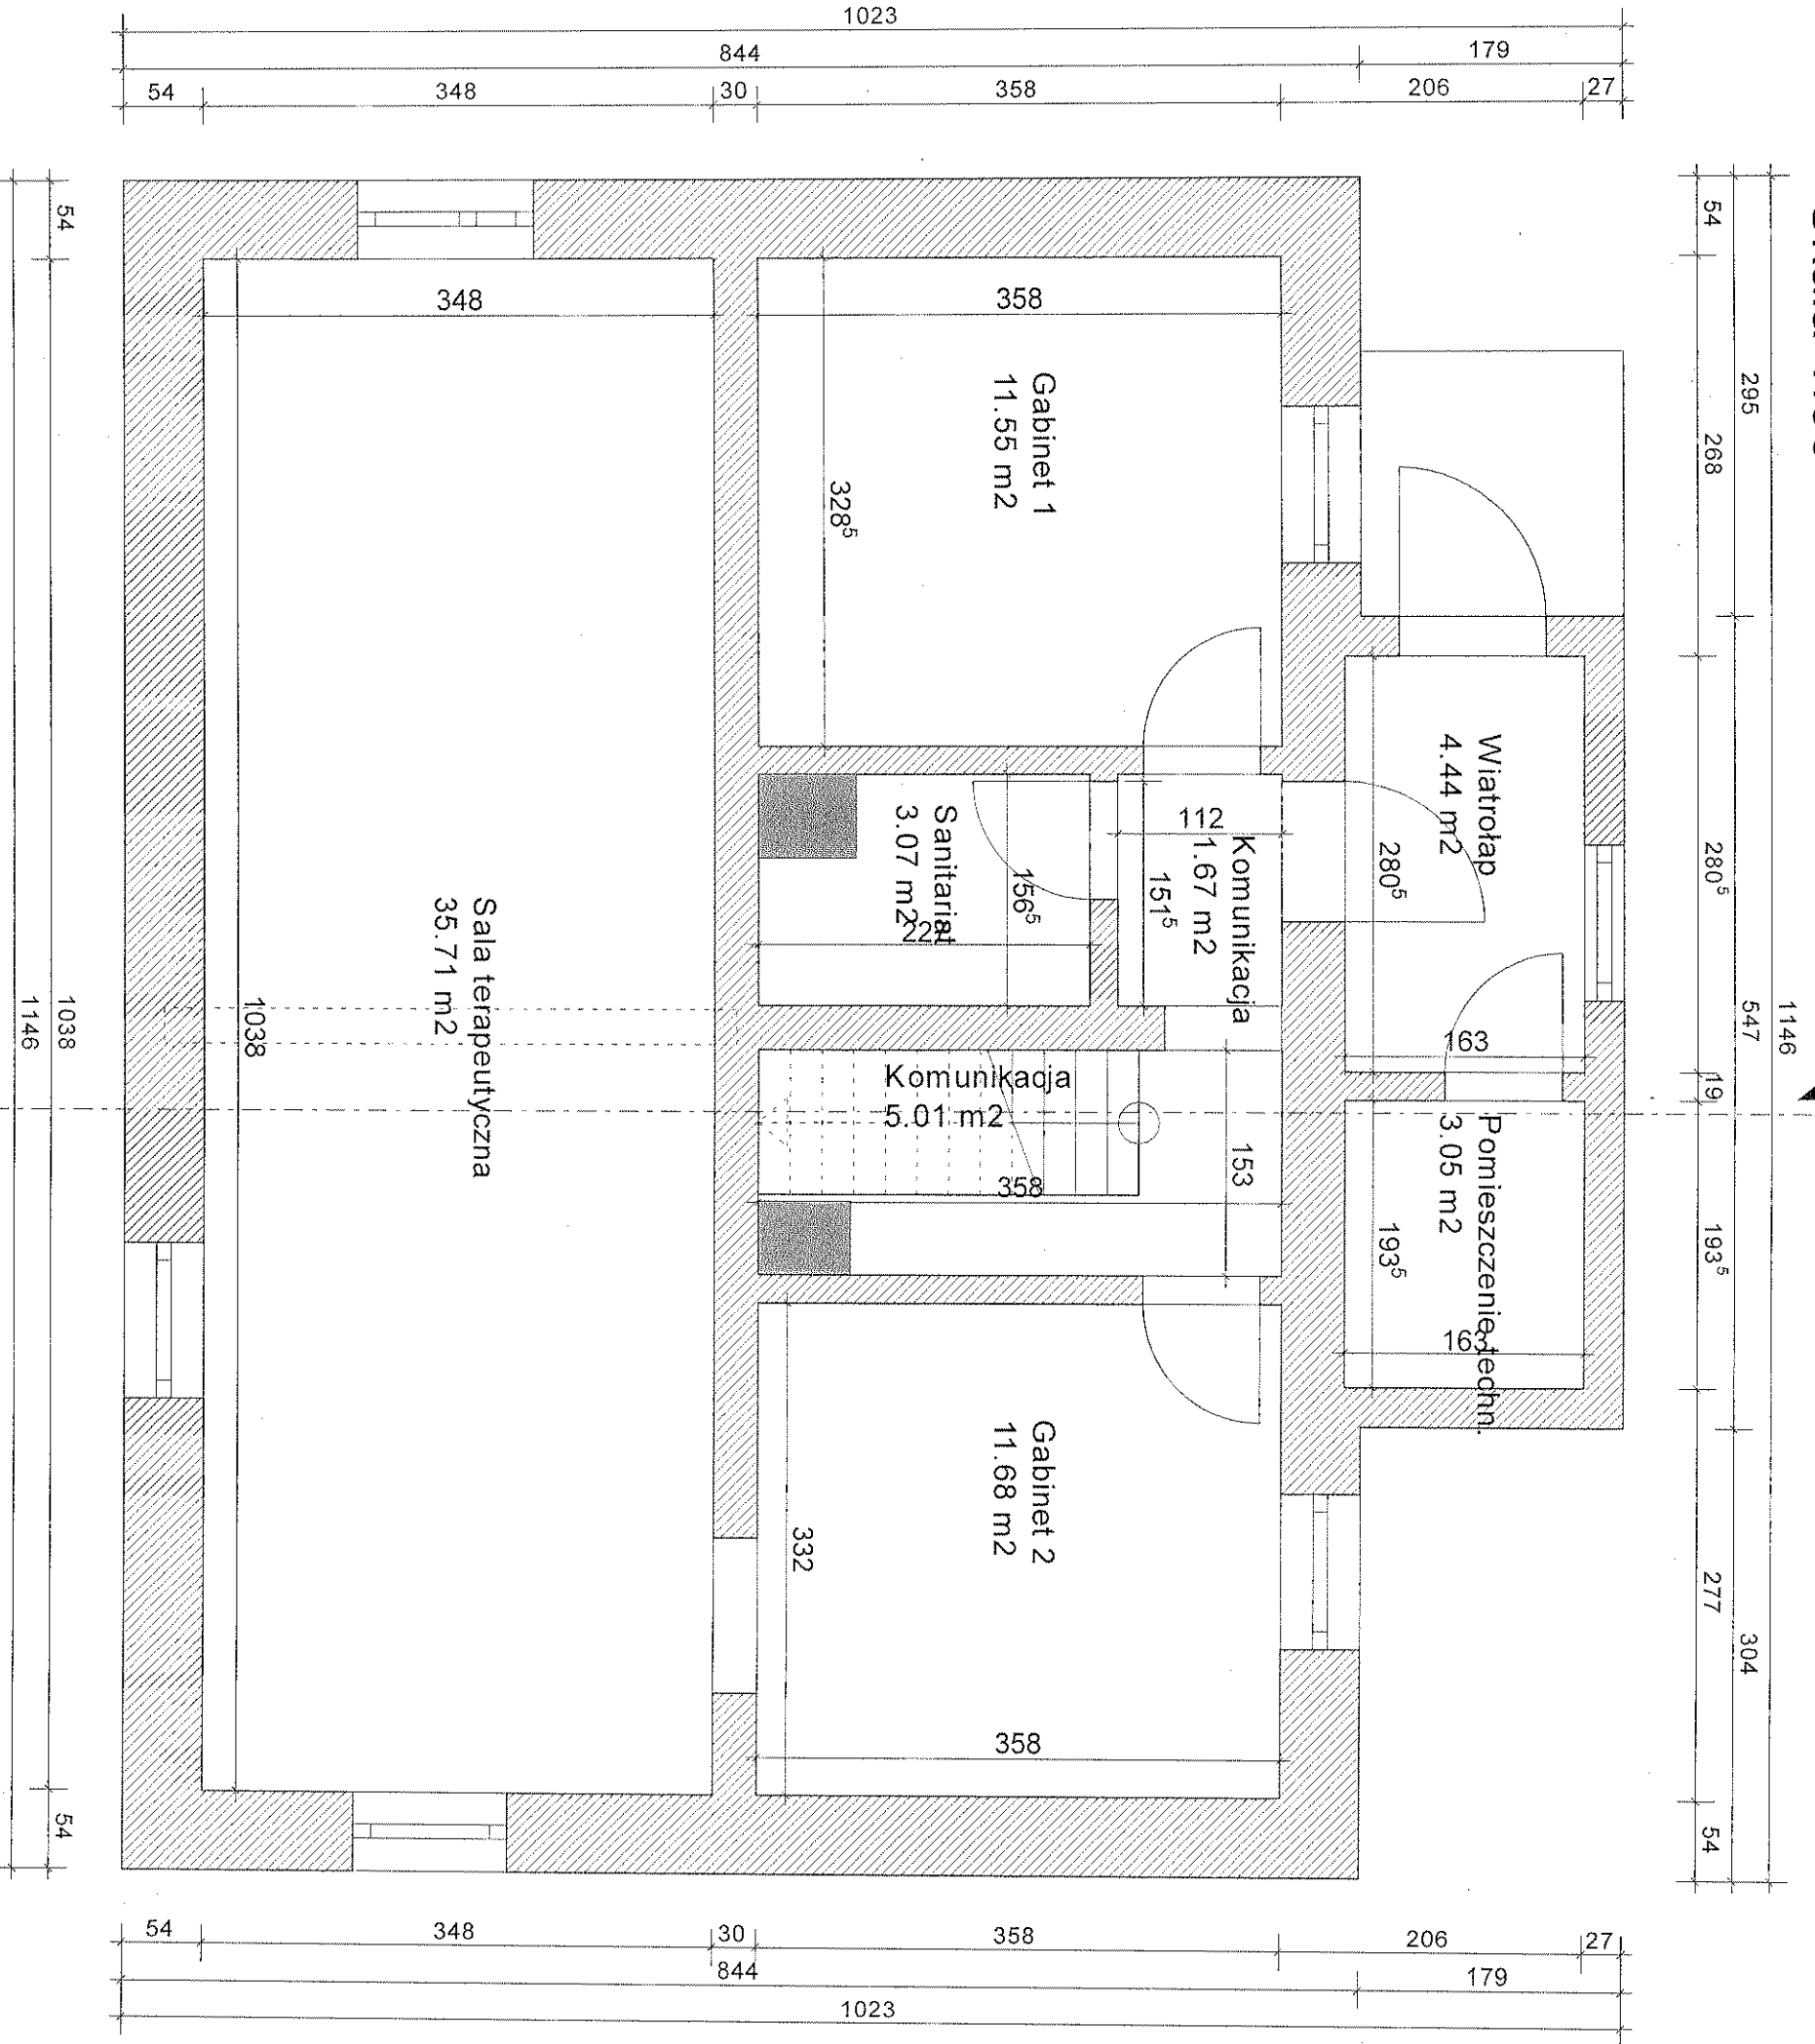


Tytuł rys.: Inwentaryzacja	Parter
Projekt: Inwentaryzacja budynku terapii	
Investor: Różewiec 4	
Investor: Doren	
Projektant: Różewiec	
mgr. inż. Mariusz Piórkowski	<i>[Signature]</i>
11-400 Kętrzyn	Nr rys.: 2
Skala: 1:50	Data: 2014-05-15

Rys. nr 2. Rzut pietra - inwentaryzacja

Skala: 1:50

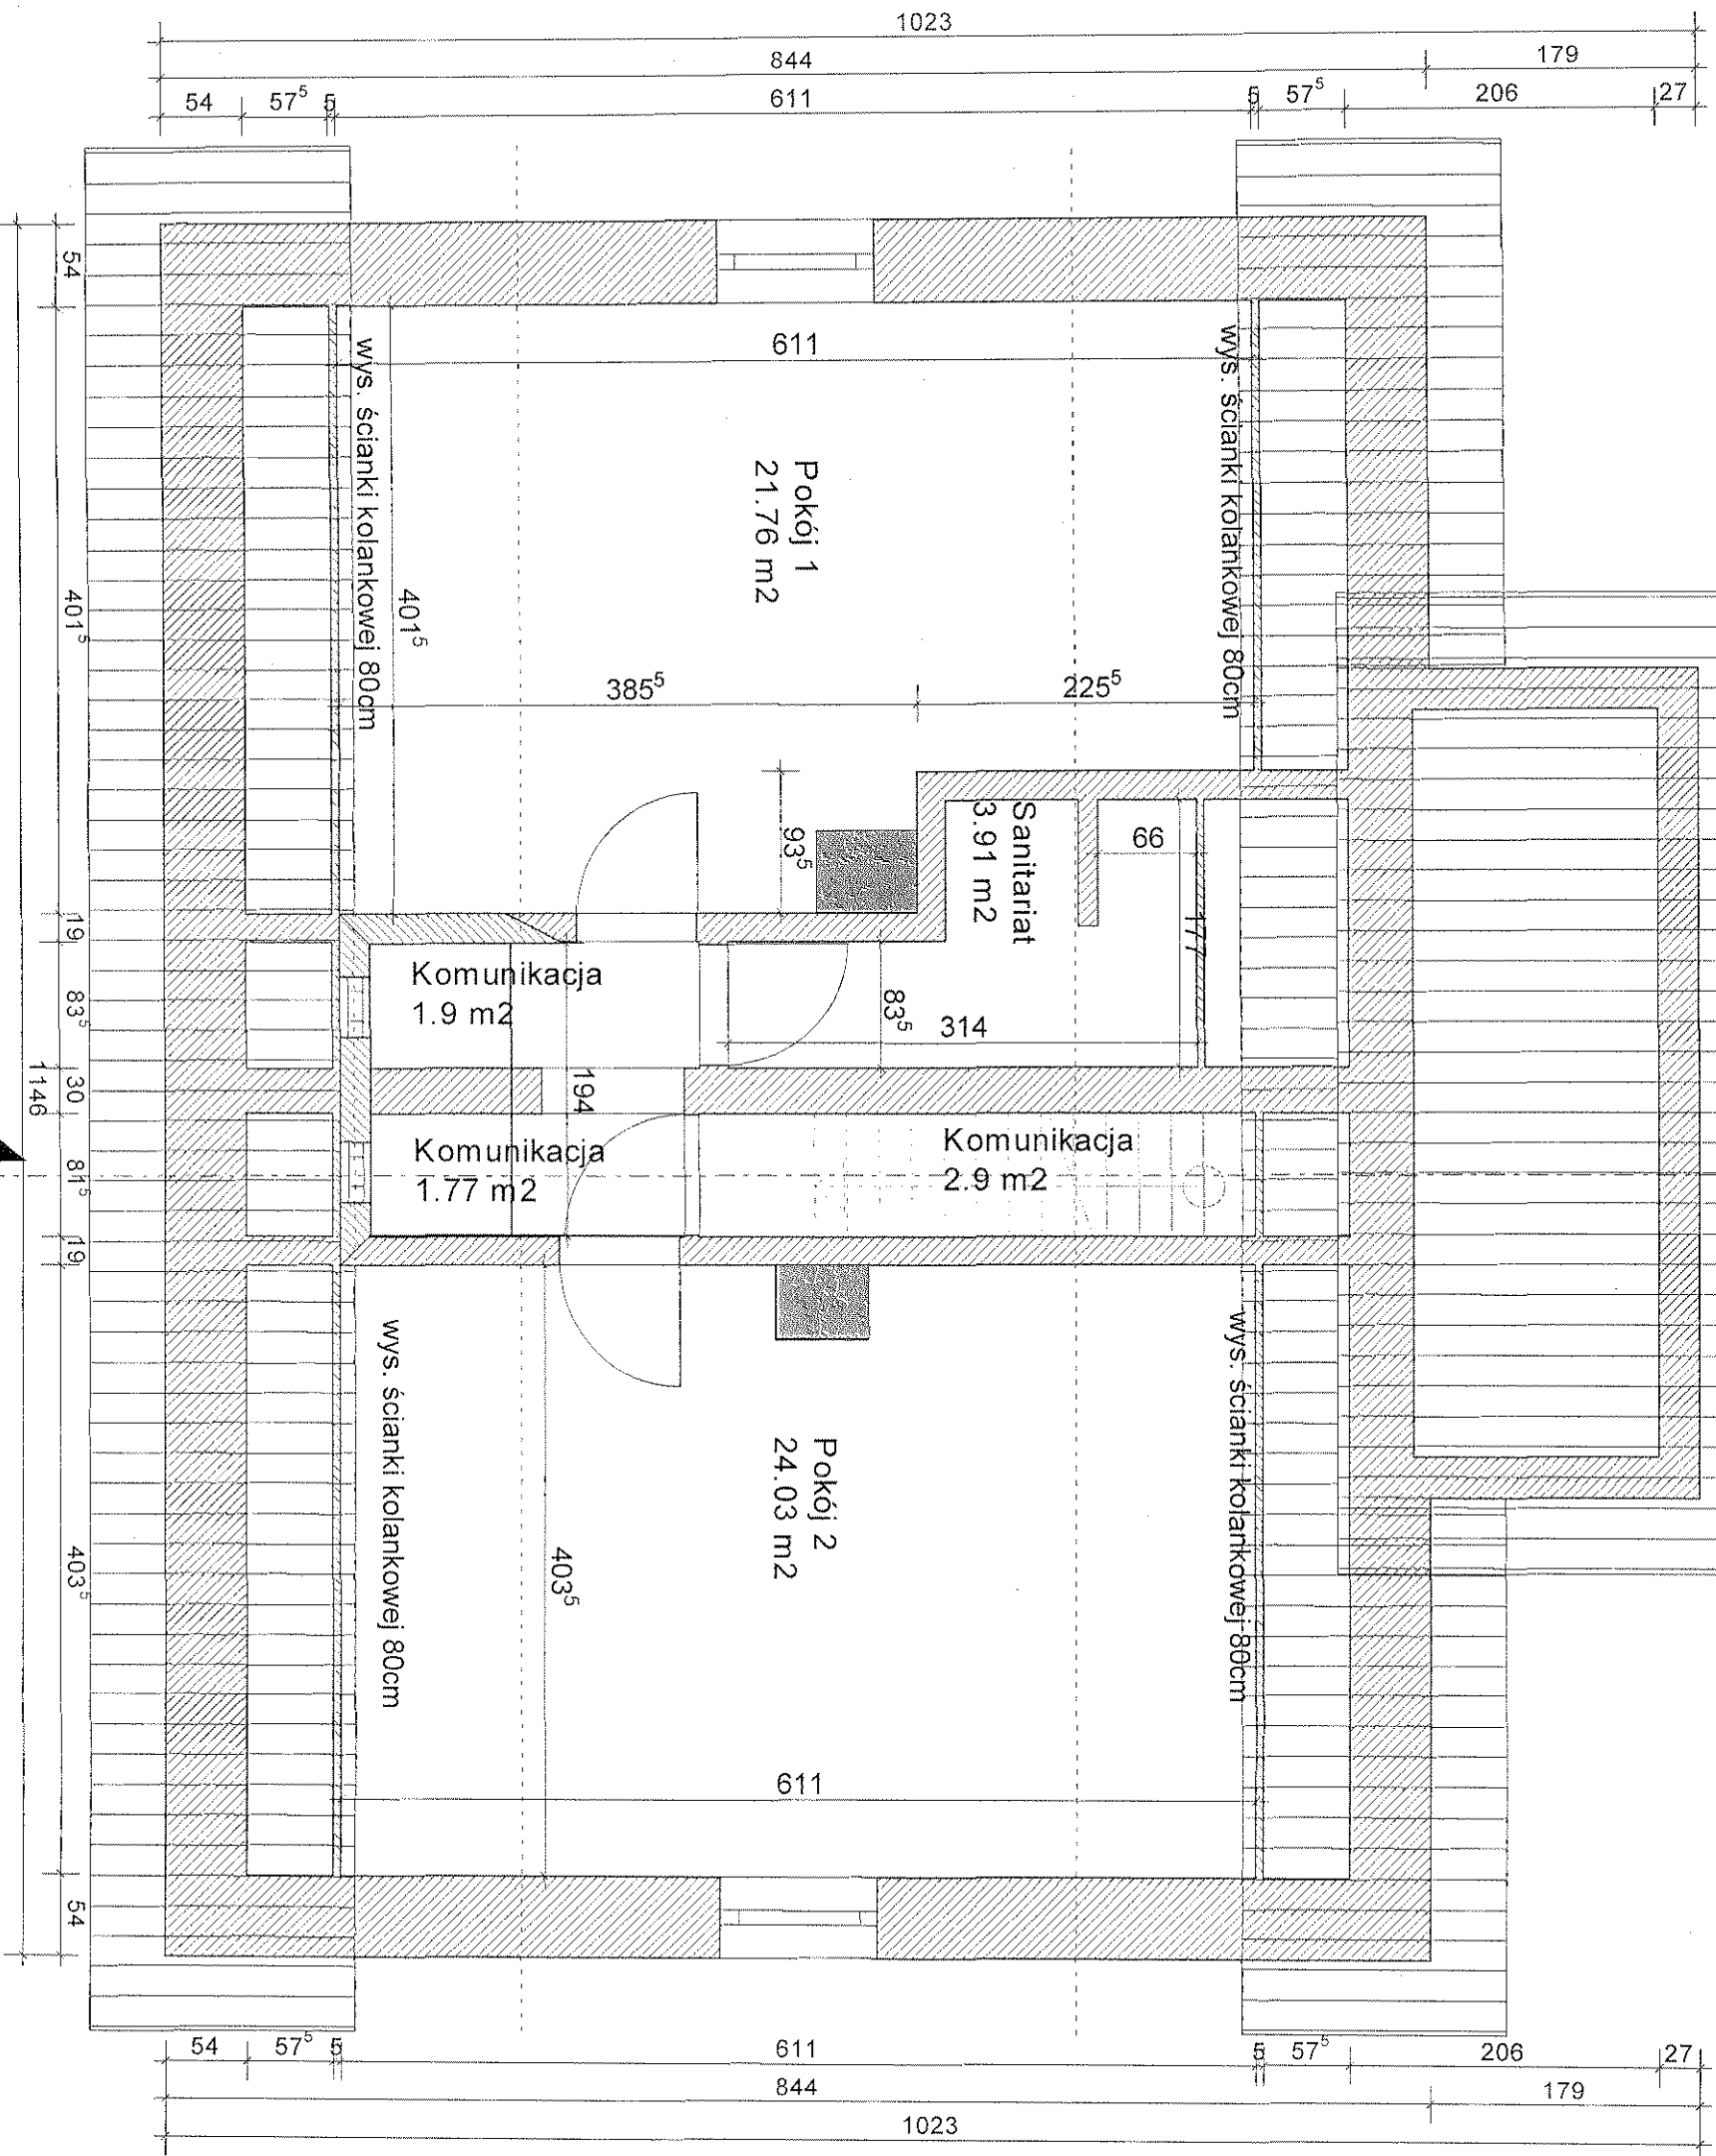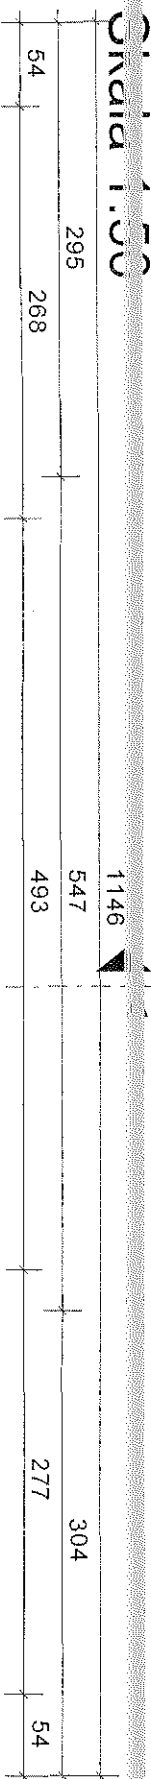


Tytuł rys.: Inwentaryzacja	1. Piętro
Projekt: Inwentaryzacja budynku terapii	
Investor: Doreen Rózewiec 4	
Projektant: mgr. inż. Mariusz Piórkowski	
Nr rys.: 11-400 Kętrzyn	
Skala: 1 : 50	Data: 2014-05-15

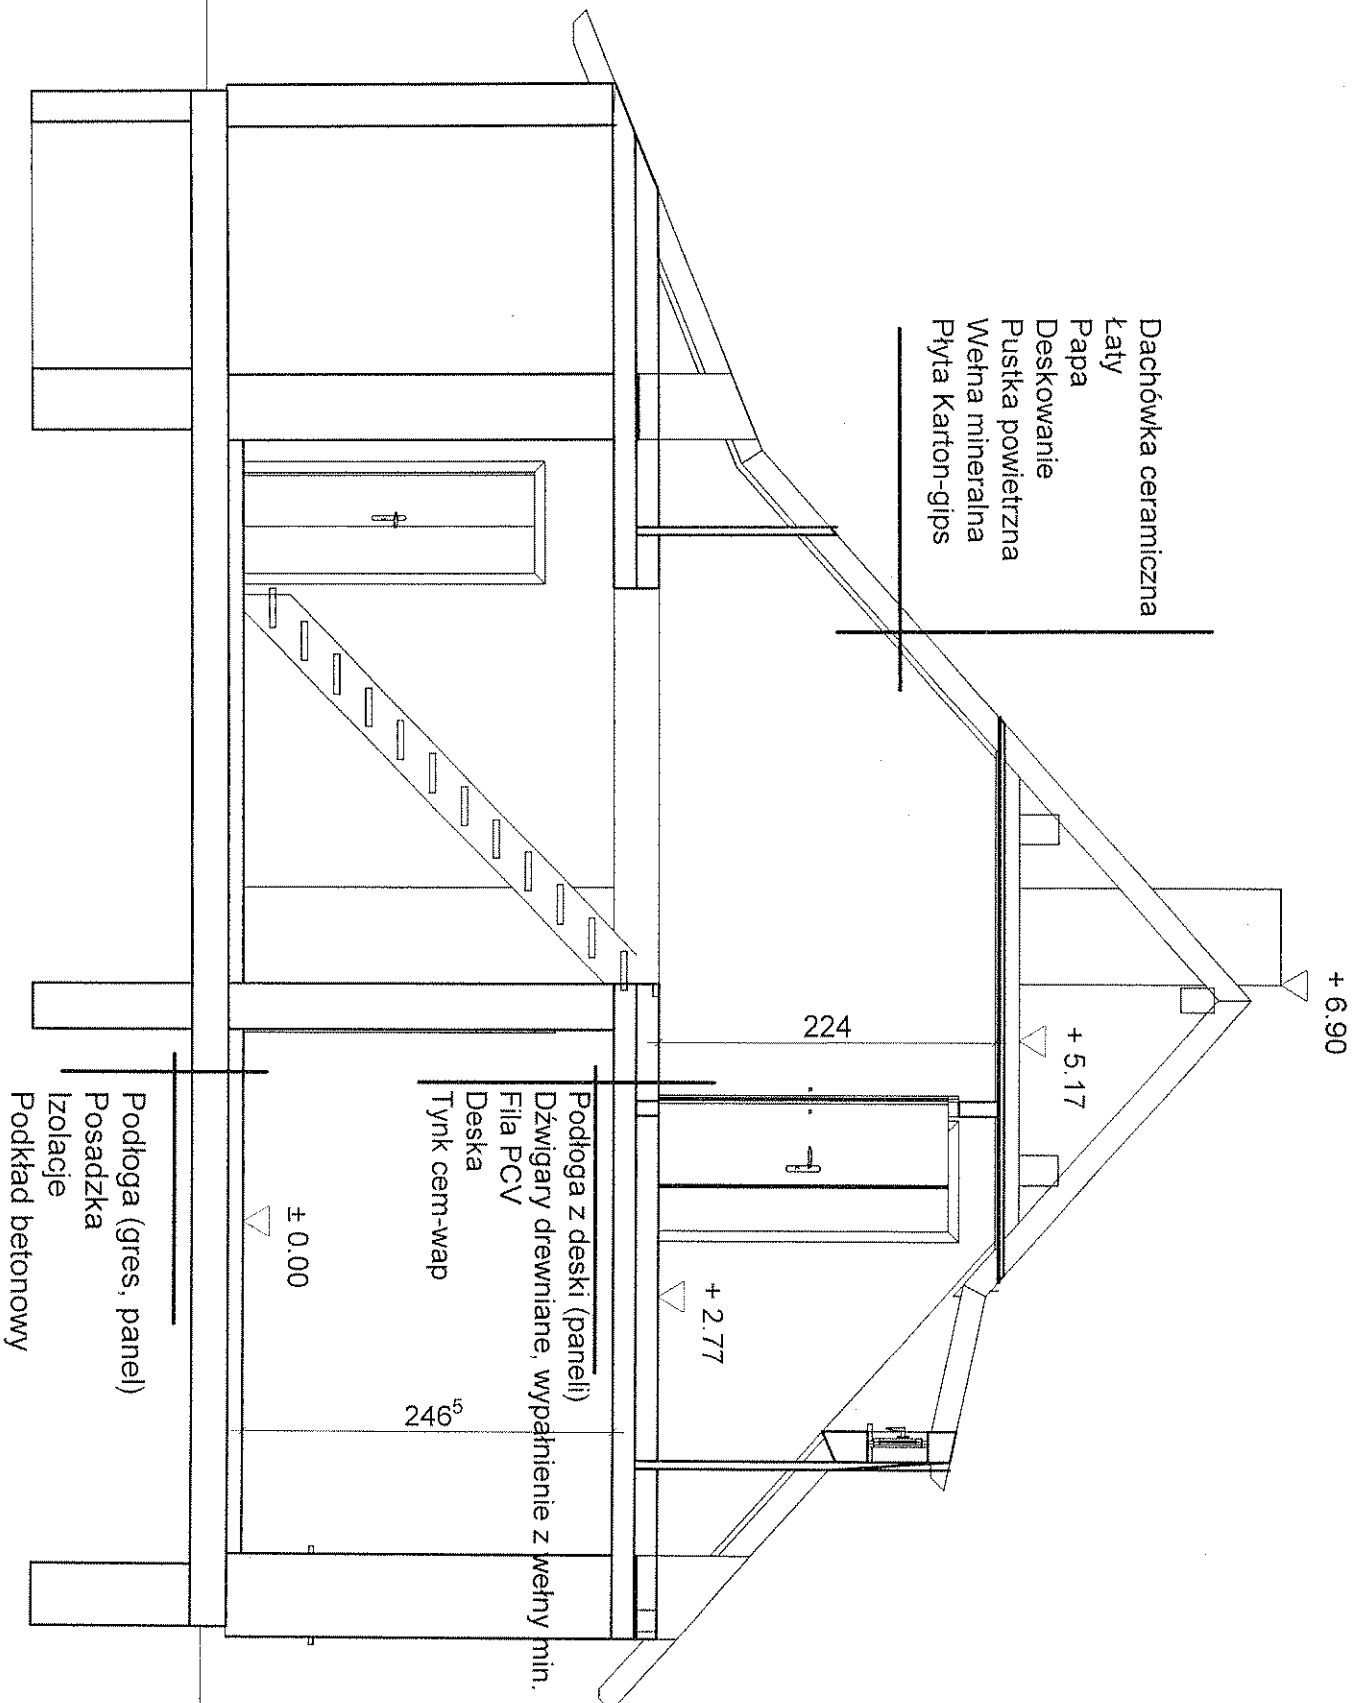


Tytuł rys.: Inwentaryzacja	Przekrój A--A
Projekt:	Inwentaryzacja budynku terapii
	Różewiec 4
Investor:	Doren
	Różewiec
	mgr. inż. Mariusz Piórkowski
11-400 Kętrzyn	Nr rys.:
Skala: 1 : 50	Data: 2014-05-15


Rys. nr 4. ELEWACJA PÓŁNOCNA
SKALA 1:50

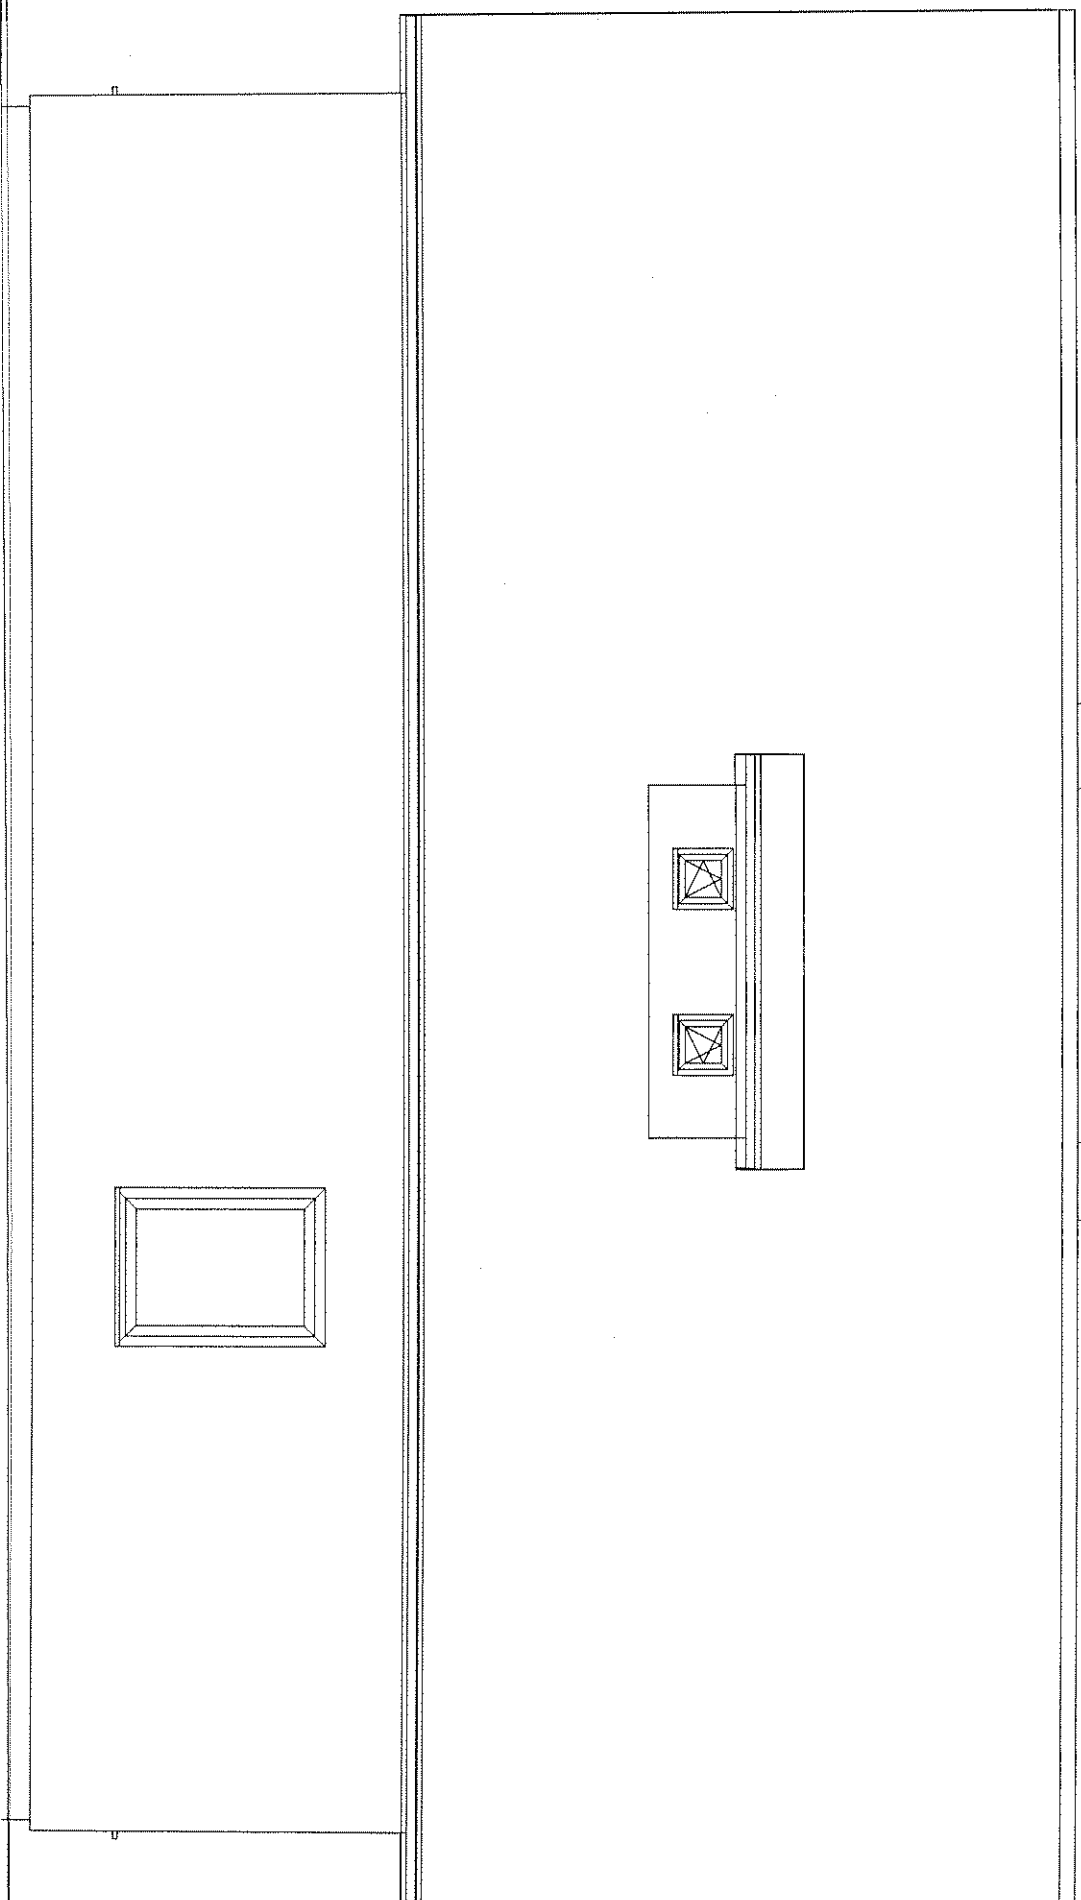


Tytuł rys.: Inwentaryzacja	ELEWACJA PN
Projekt:	Inwentaryzacja budynku terapii
	Różewiec 4
Inwestor:	Doreh
	Różewiec
	mgr. inż. Mariusz Piórkowski
11-400 Kętrzyn	Nr rys.:
Skala: 1 : 50	Data: 2014-05-15

KYS. Nr 7. ELEWACJA WSCHODNIA
Skala 1:50

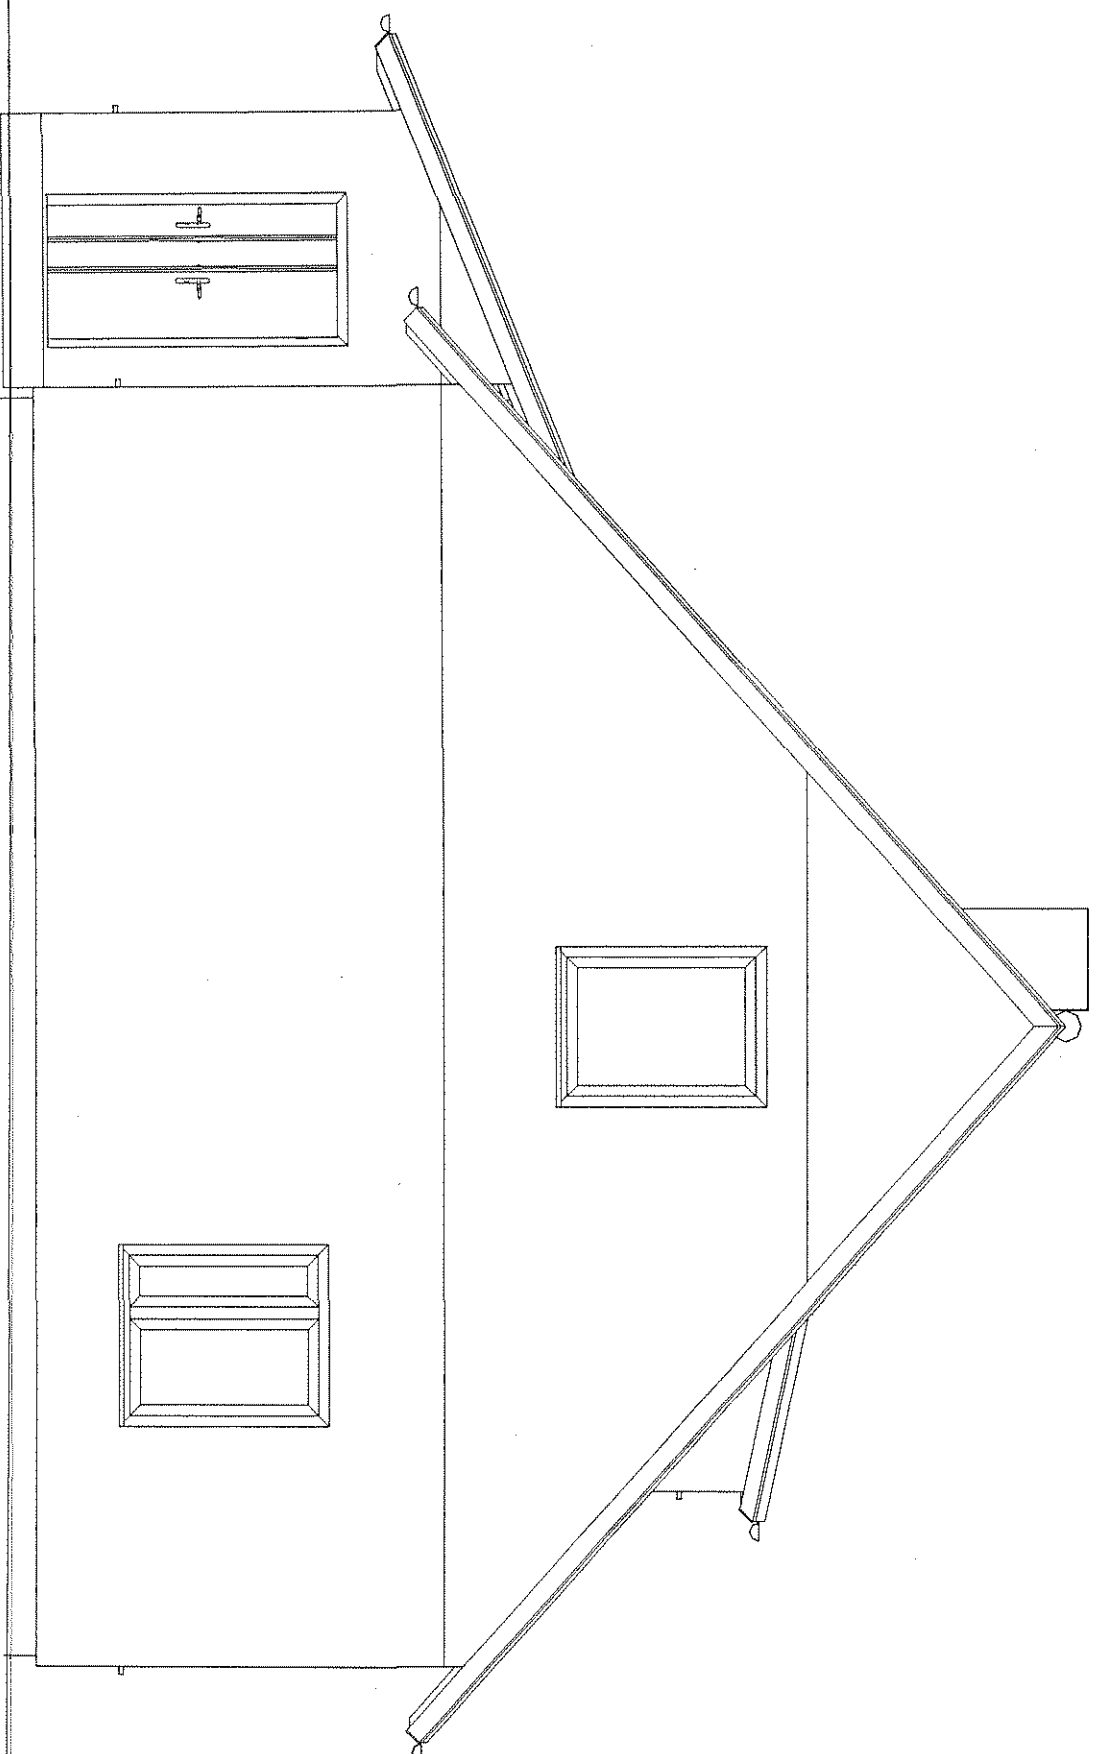


Tytuł rys.: Inwentaryzacja	ELEWACJA WSC
Projekt: Inwentaryzacja budynku terapii	
Investor: Różewiec 4	
Investor: Doren	
Investor: Różewiec	
mgr. inż. Mariusz Piórkowski	
11-400 Kętrzyn	Nr rys.: 2
Skala: 1:50	Data: 2014-05-15

Rys. nr 5. ELEWACJA POŁUDNIOWA
Skala 1:50

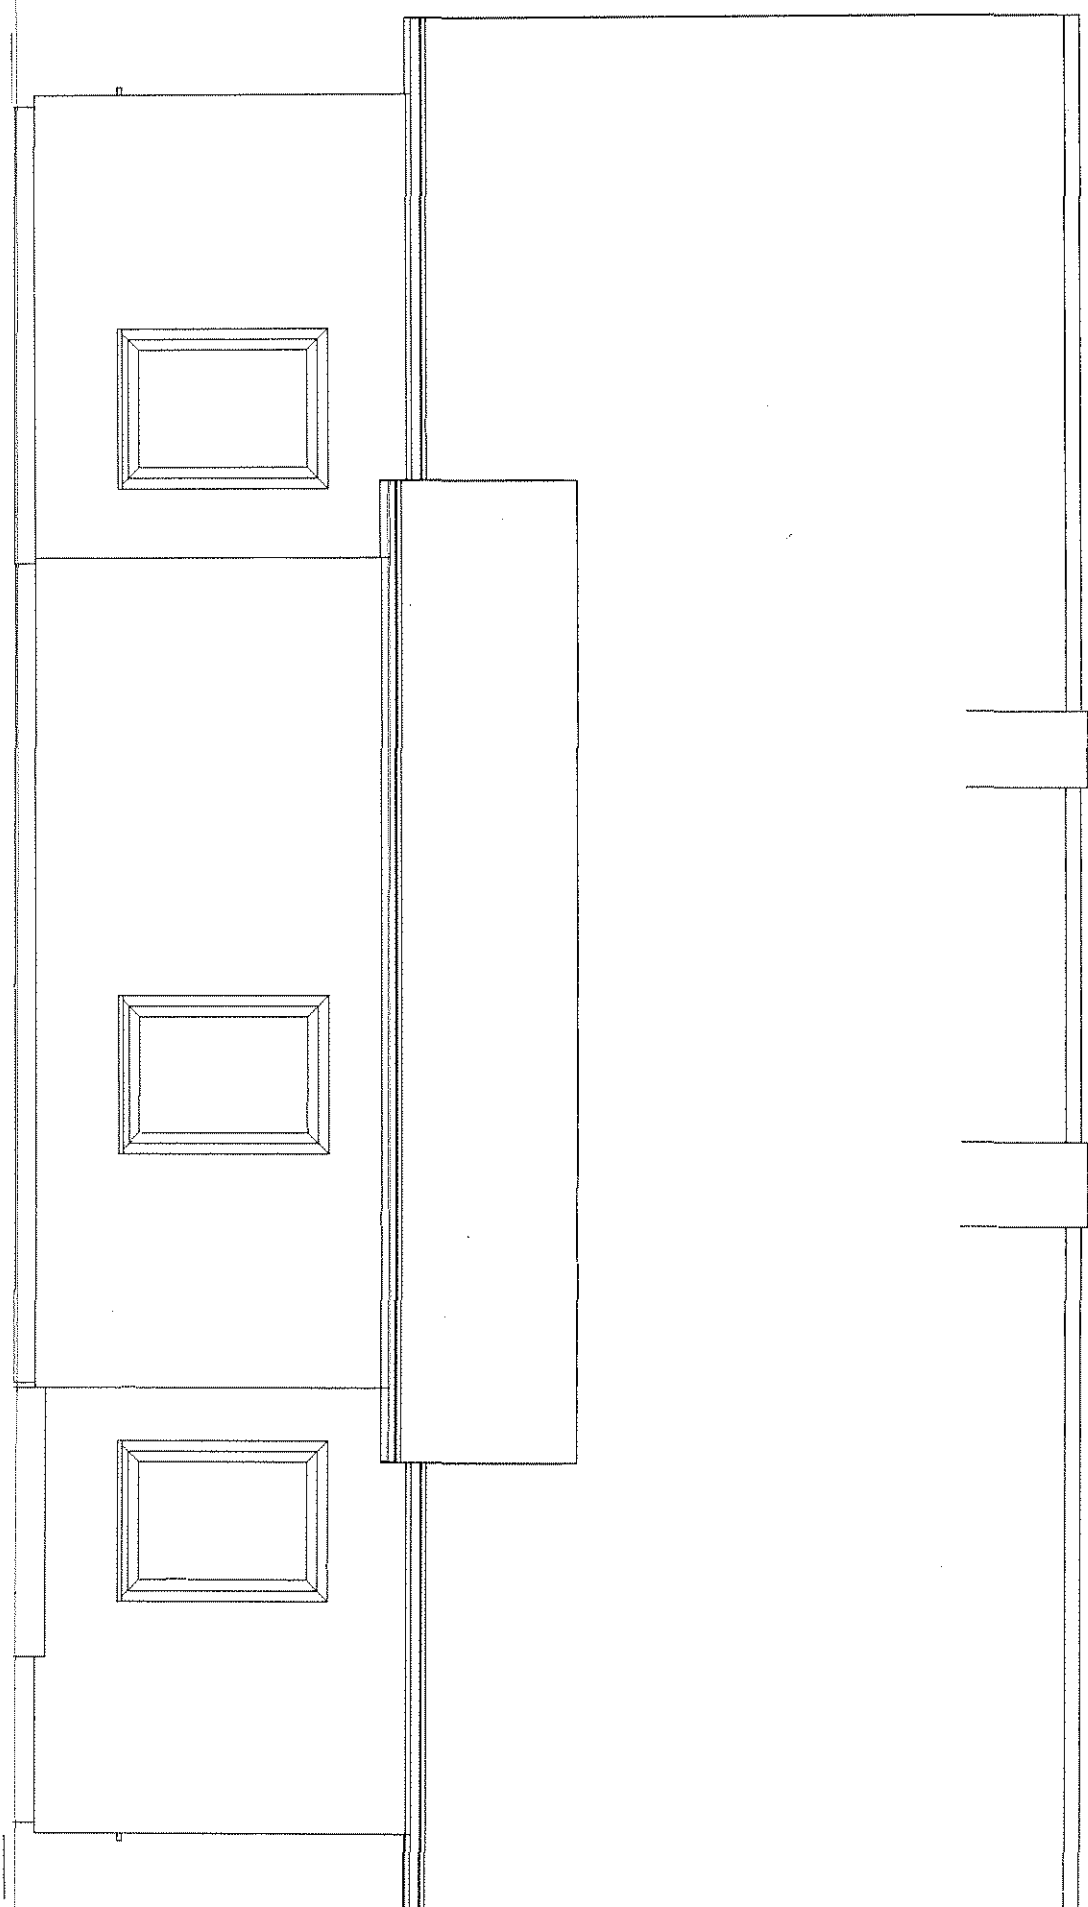

Tytuł rys.: Inwentaryzacja	ELEWACJA PD
Projekt:	Inwentaryzacja budynku terapii
	Różewiec 4
Inwestor:	Doren
	Różewiec
	mgr. inż. Mariusz Piórkowski
	11-400 Kętrzyn
	Nr rys.:
	Skala: 1 : 50
	Data: 2014-05-15

RYS. NR 6. ELEWACJA ZAUCHODNIA
Skala 1:50

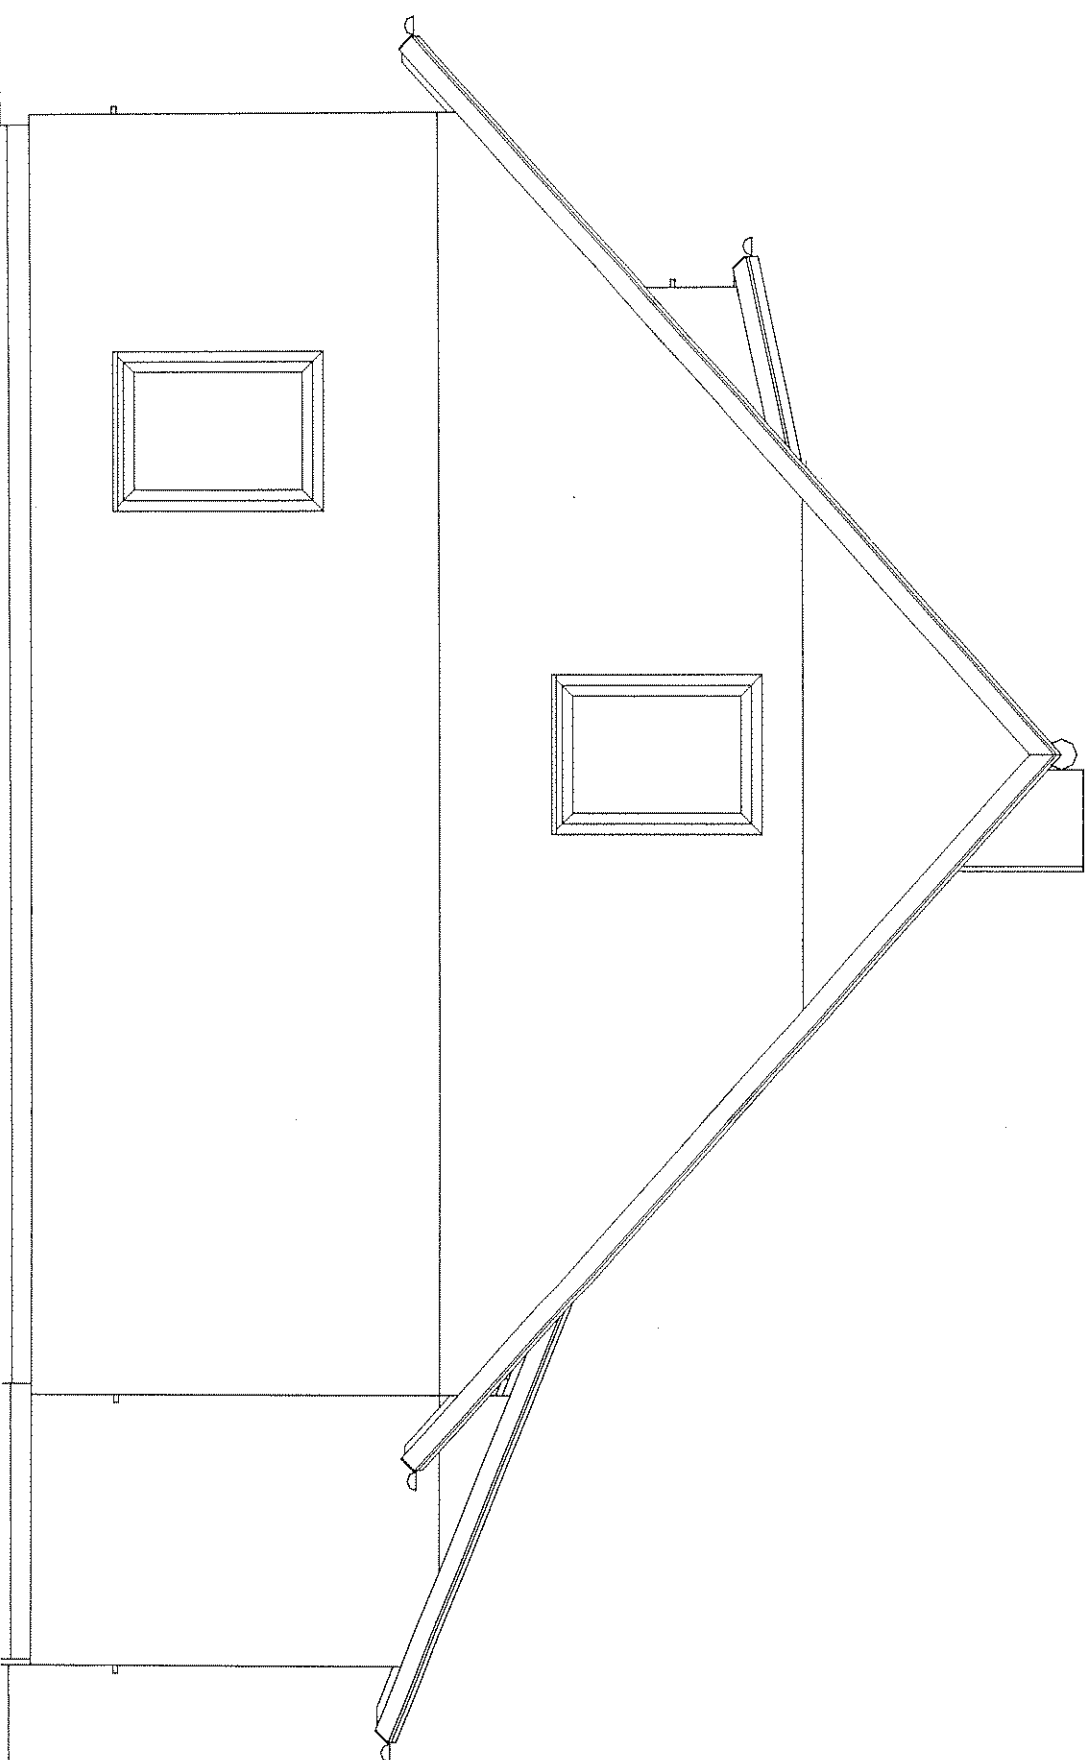

Tytuł rys.: Inwentaryzacja	ELEWACJA ZACH
Projekt:	Inwentaryzacja budynku terapii
	Różewiec 4
Inwestor:	Doren
	Różewiec
	mgr. inż. Mariusz Piórkowski
11-400 Kętrzyn	Nr rys.: <i>[Signature]</i>
Skala: 1 : 50	Data: 2014-05-15