


RG

YDYżo 5x10/RL47 z istn. przyłącza

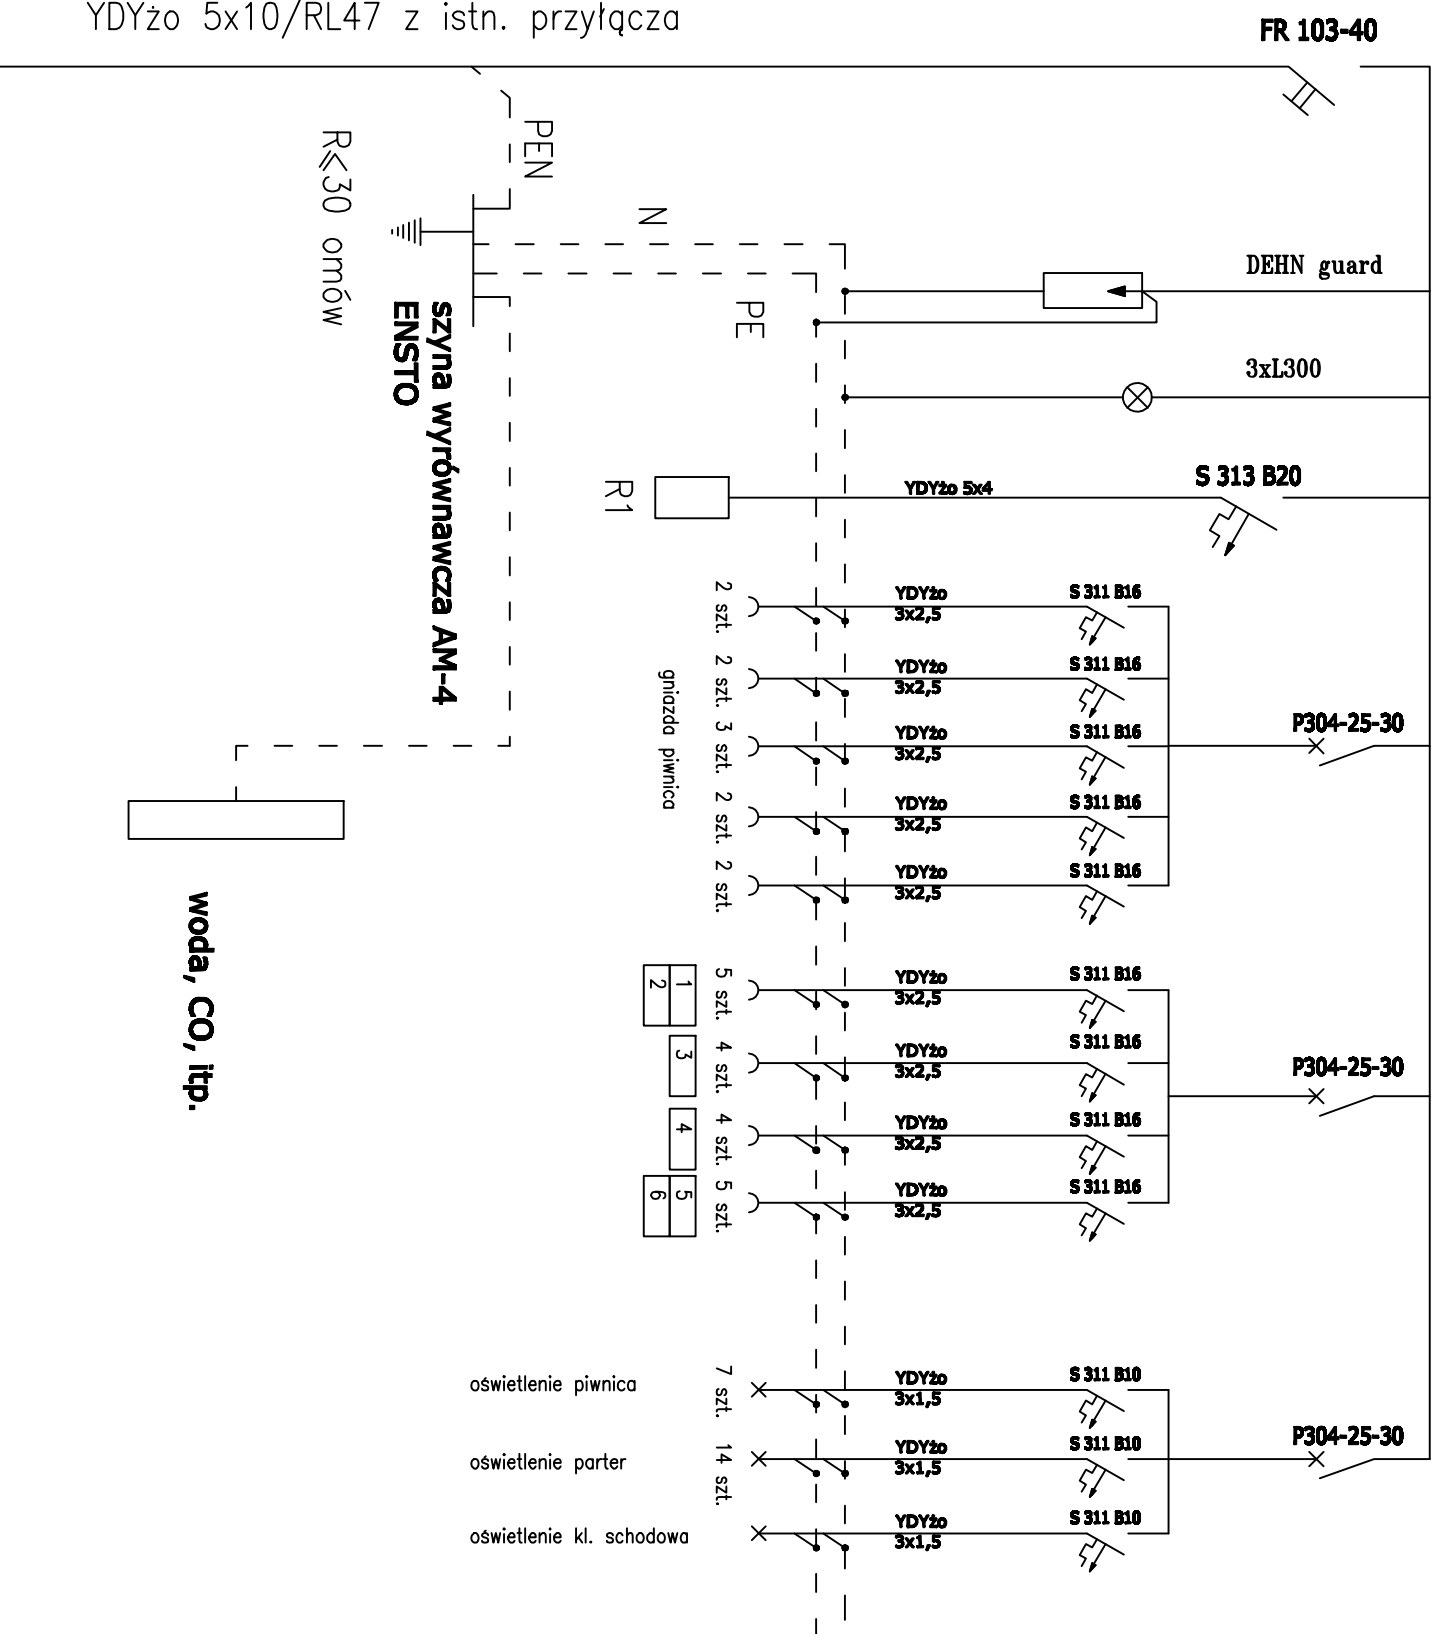

woda, CO, itp.

E-PROJEKT 11-500 GIZYCKO: WILKASY UL. JARZĘBINOWA 5	
INWESTYCJA: REMONT BUDYNKU MIESZKANIEGO	
PACJENTÓW OŚRODKA	
LOKALIZACJA: RÓŻEWIEC GM. WĘGORZEWO	
SCHEMAT ZASILANIA RG	
Projektant:	gruńiec 2015
Wykonawca:	ELEKTRYKA
upr. SUIV 04/70	-
	4